


玄海旅館館内図

宿泊

●…客室 3名 …宿泊時収容人数 ●…エレベーター ●…化粧室 ●…階段

一階

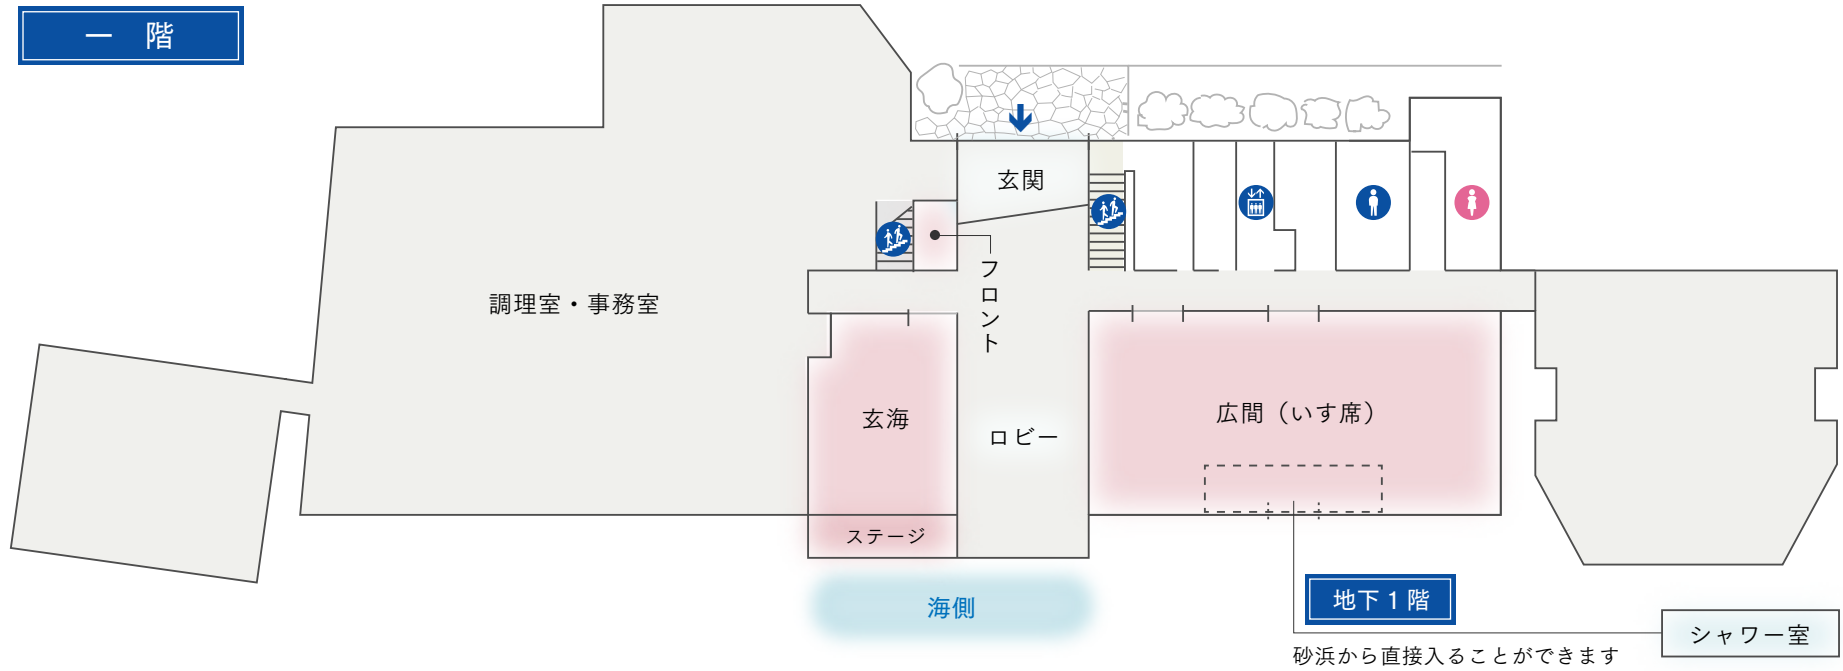

二階

