


玄海旅館館内図

会食

●…客室 3名 ●…会食時収容人数 ●…エレベーター ●…化粧室 ●…階段

※収容人数は配膳・座席の配置により柔軟に変更いたします ご相談ください

一階

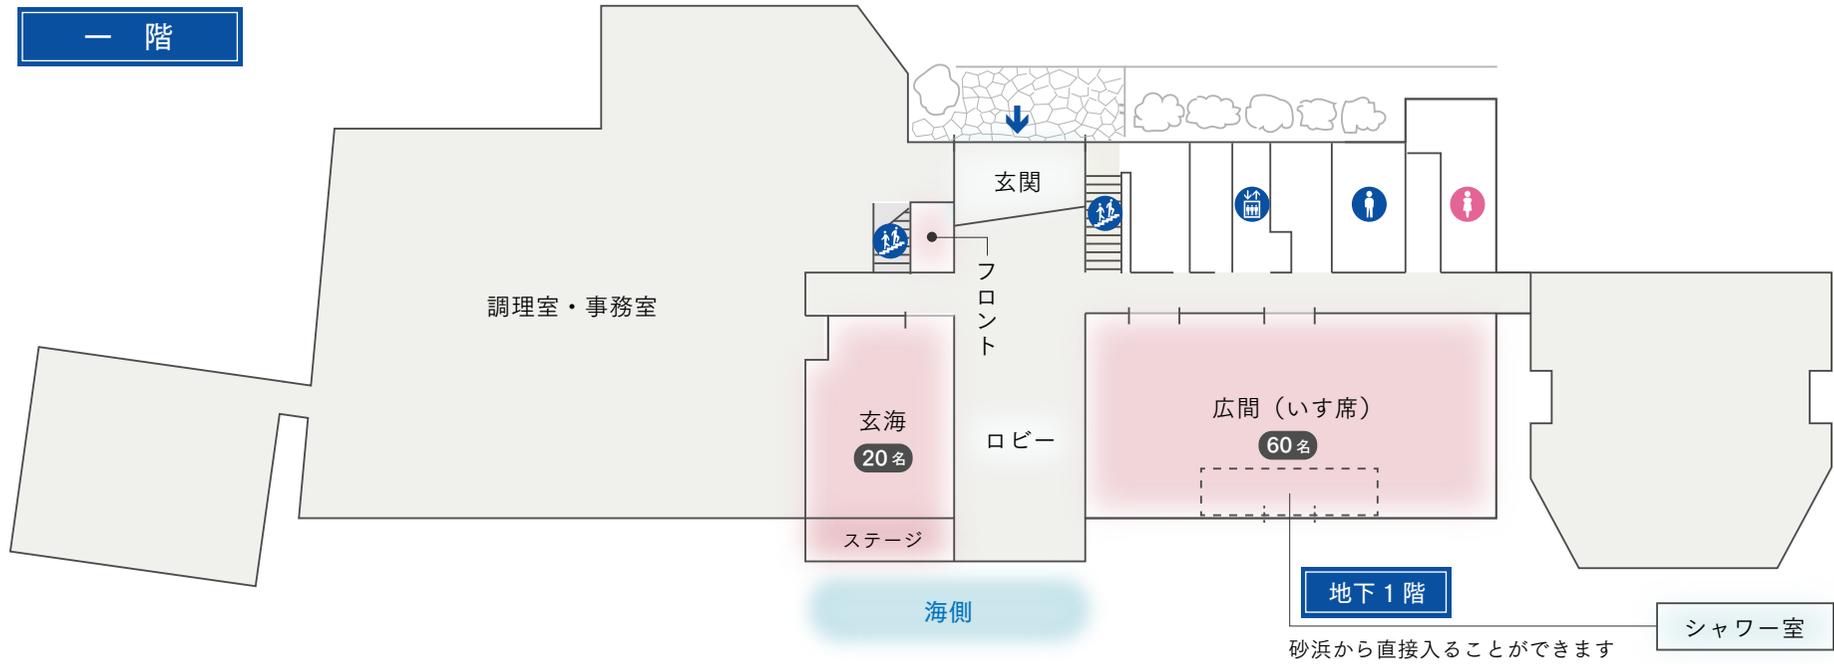

二階

